

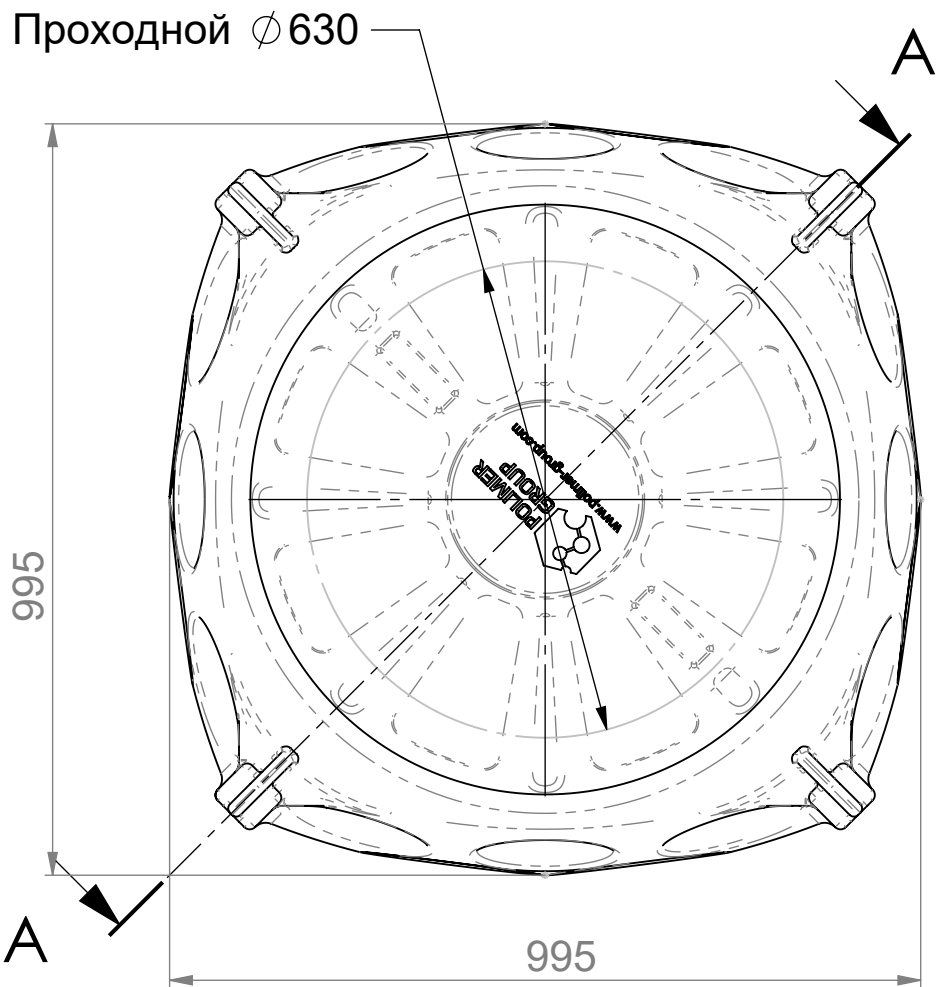


Справ. №		Перв. примен.	
Инв. № подл.	Подп. и дата	Взам. инв. №	Инв. № дубл.


SK10030201

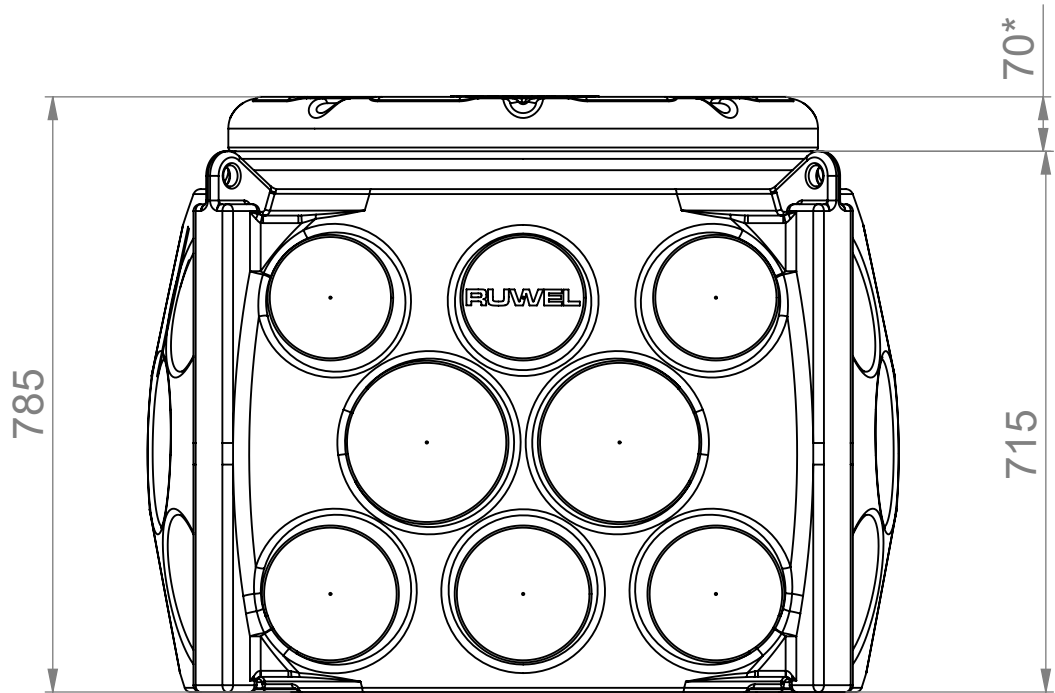

СЕЧЕНИЕ А-А
МАСШТАБ 1 : 10

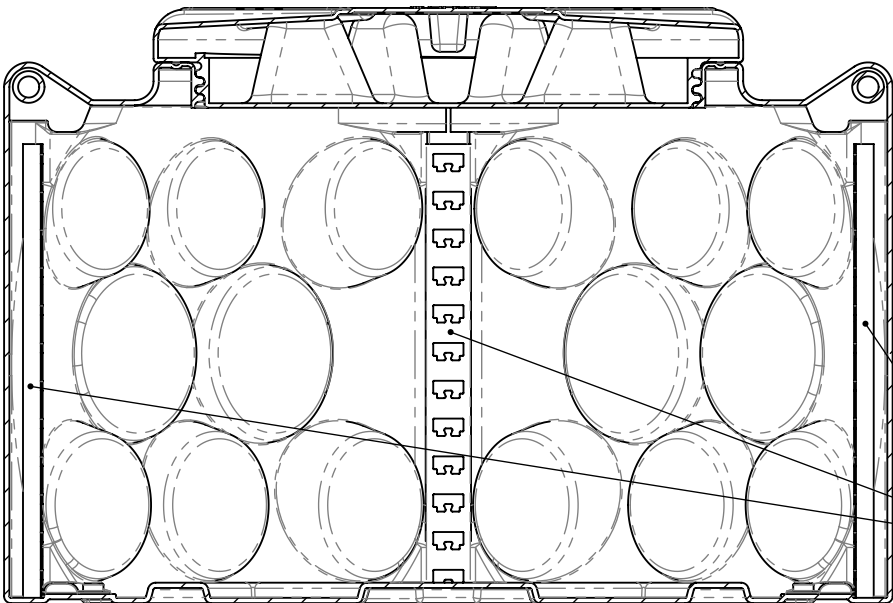

Кабельные полки 60мм X 600мм
4 шт.

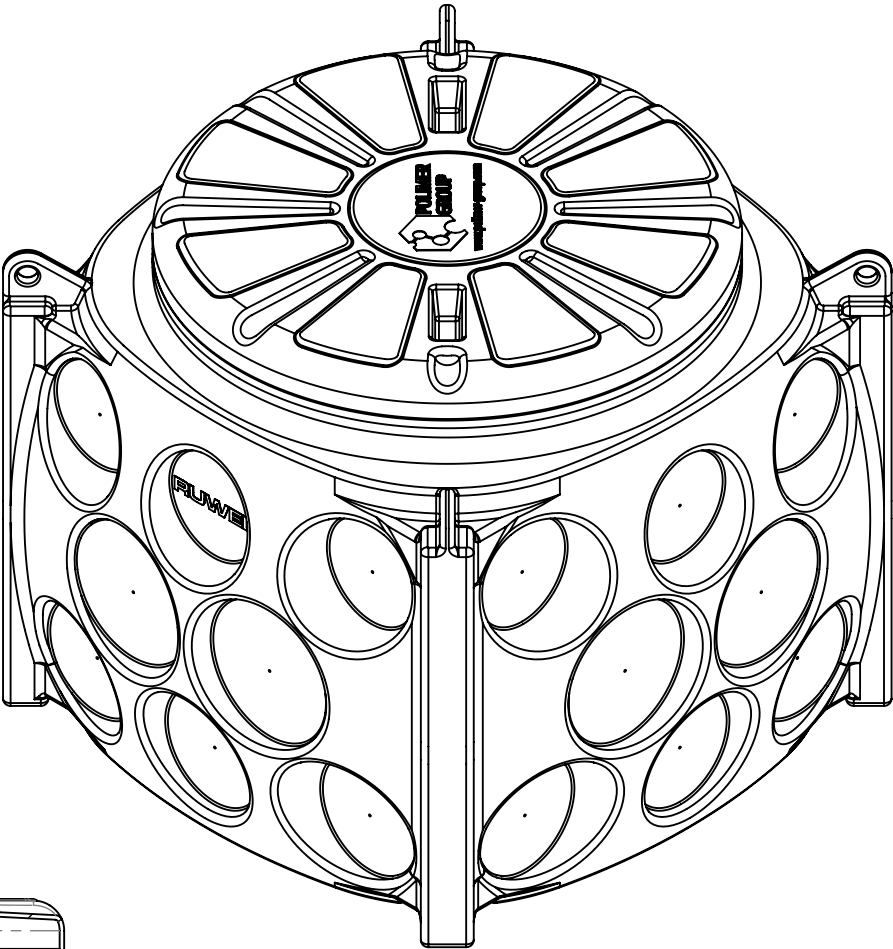

					SK10030201			
Изм.	Лист	№ докум.	Подп.	Дата	Колодец 1000х1000 с крышкой D780 H800, модификация с предустановленными кабельными стойками	Лит.	Масса	Масштаб
Разраб.								1:10
Пров.								
Т. контр.						Лист 1	Листов 1	
Н. контр.					POLIMER-GROUP			
Утв.								